

## TORRE MODULAR BMR 25/1 PAPELERA BLANCA



Ref. M001108\*

### CARACTERÍSTICAS

- Conjunto vertical formado por BIE fija certificada según norma EN 671-1, extintor, módulo técnico, luz de emergencia y papelera
- Armarios en pintura poliéster RAL 9010
- Puertas ciegas en pintura poliéster RAL 9010 (opción cualquier color carta RAL)
- Cerraduras de resbalón en plástico
- Dimensiones: 2000x600x215mm (alto x ancho x fondo)

### MODULO TÉCNICO

- Armario modular intermedio con panel técnico con troqueles para colocar elementos varios como pulsador y/o sirena de alarma (no incluidos elementos de detección)

### MODULO LUZ EMERGENCIA

- Armario modular superior troquelado con metacrilato para luz de emergencia interior (no incluida)

### ARMARIO SUPERIOR

- Devanadera fija con alimentación axial y conexión mediante latiguillo
- 20m de manguera semirígida ALFLEX de 25mm según norma EN 694
- Válvula de bola en latón cromado con volante desmultiplicador reductor de par de accionamiento
- Manómetro escala 0-16 kg/cm<sup>2</sup>
- Lanza multiefecto Viper VTE-1550 de 25mm ABS


### ARMARIO INFERIOR

- Habitáculo para extintor de 6kg polvo ABC o 2kg CO<sub>2</sub> (no incluido)
- Módulo de papelera.

\* Otros acabados consultar referencia

## TORRE MODULAR BMR 25/1 PAPELERA BLANCA

### PLANO

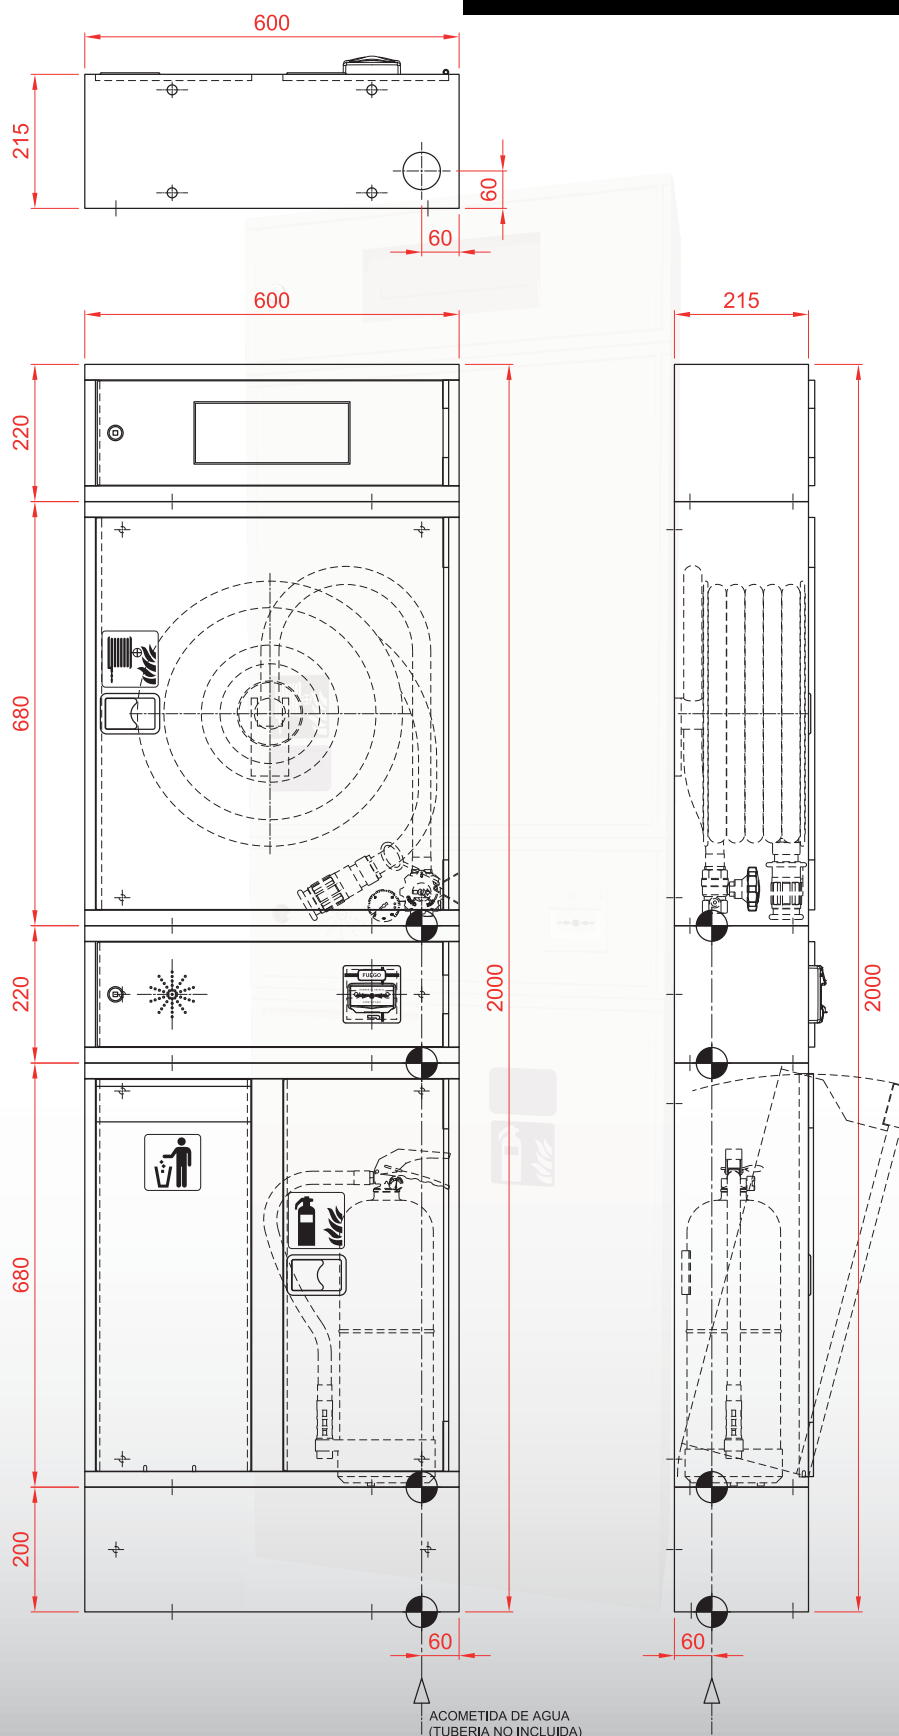

ACOMETIDA DE AGUA  
(TUBERIA NO INCLUIDA)

**NOTA:**

Komtes se reserva el derecho de modificar las características técnicas de los productos, en caso de considerarlo necesario.  
Fotos/planos no contractuales.